


object: AOC Laakhaghe  
Calandstraat 1-35  
plaats: Den Haag  
datum: 28 december 2005  
betreft: verhuurbare oppervlakte per unit  
schaal: 1:200  
AeQO telefoon 010 276 2711

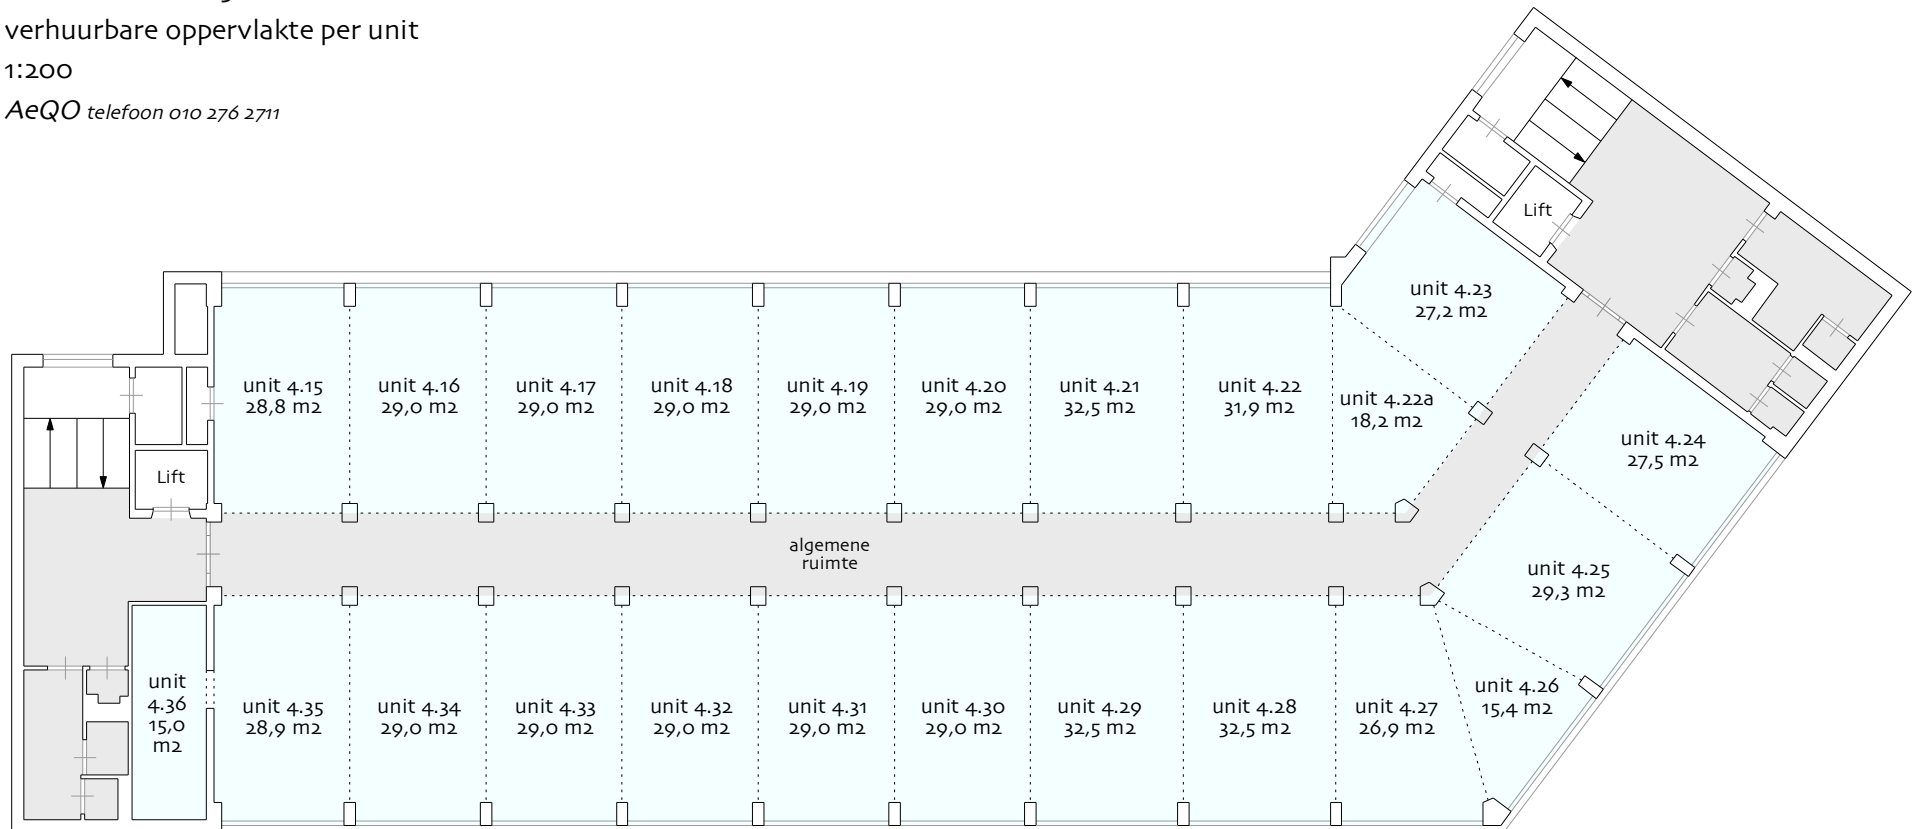

4e verdieping

NB: de vermelde oppervlakten zijn inclusief toerekening van algemene ruimte