


object: AOC Laakhaghe
Calandstraat 1-35
plaats: Den Haag
datum: 28 december 2005
betreft: verhuurbare oppervlakte per unit
schaal: 1:200
AeQO telefoon 010 276 2711

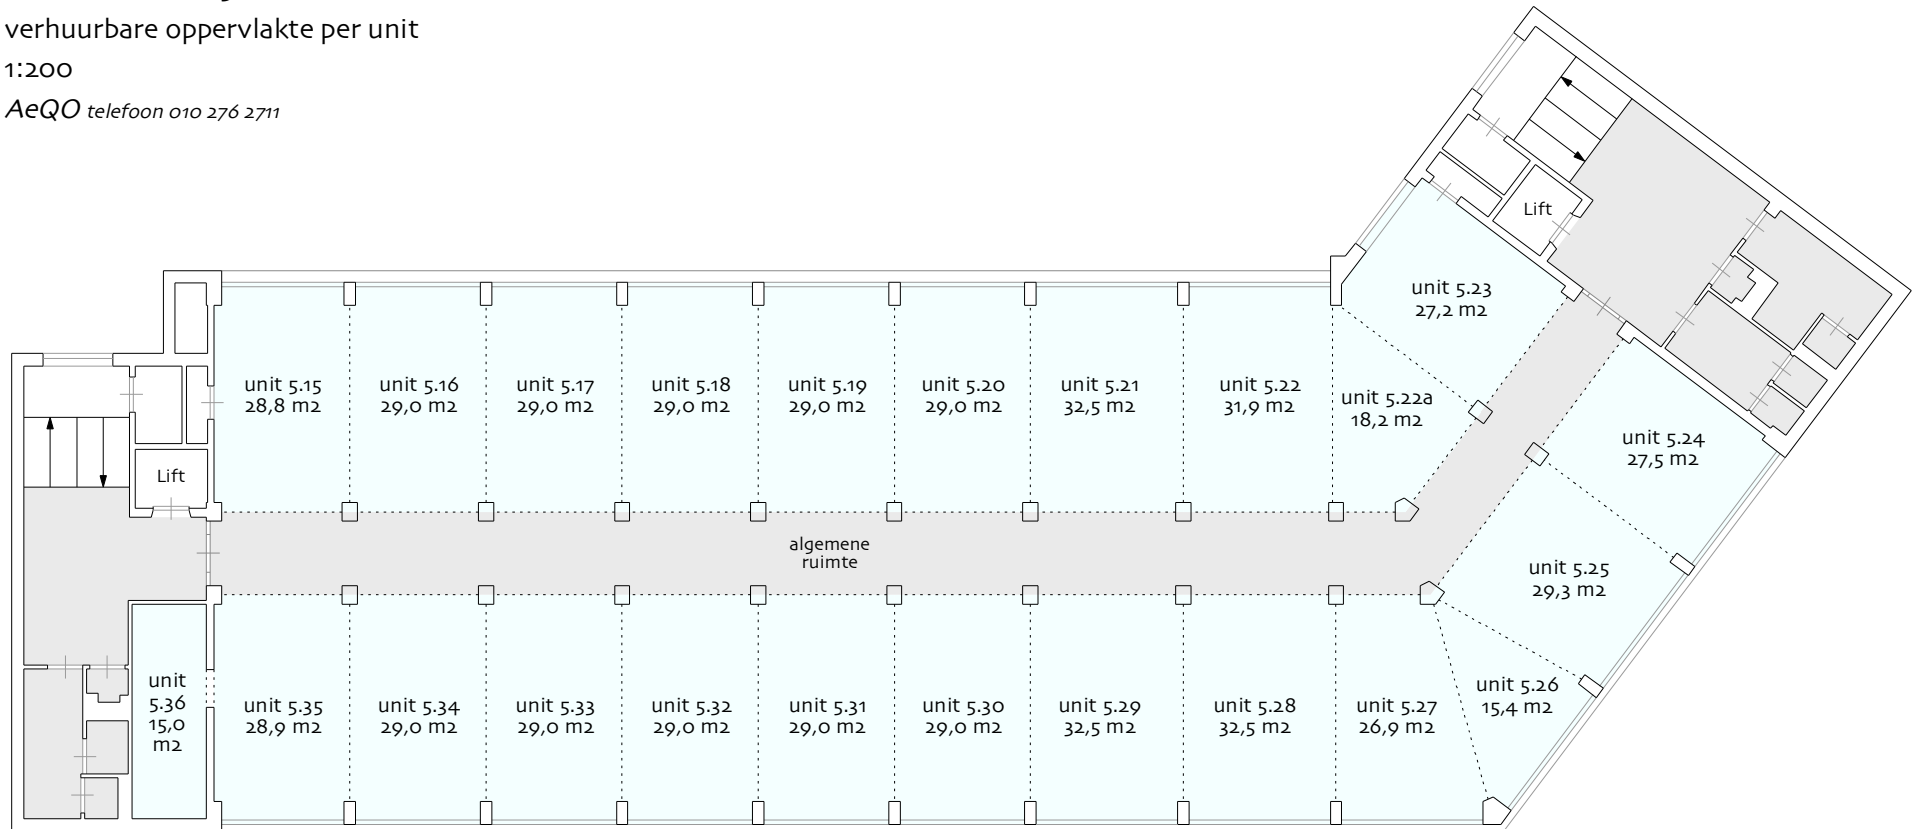

5e verdieping

NB: de vermelde oppervlakten zijn inclusief toerekening van algemene ruimte