


Ferdinand Bolstraat

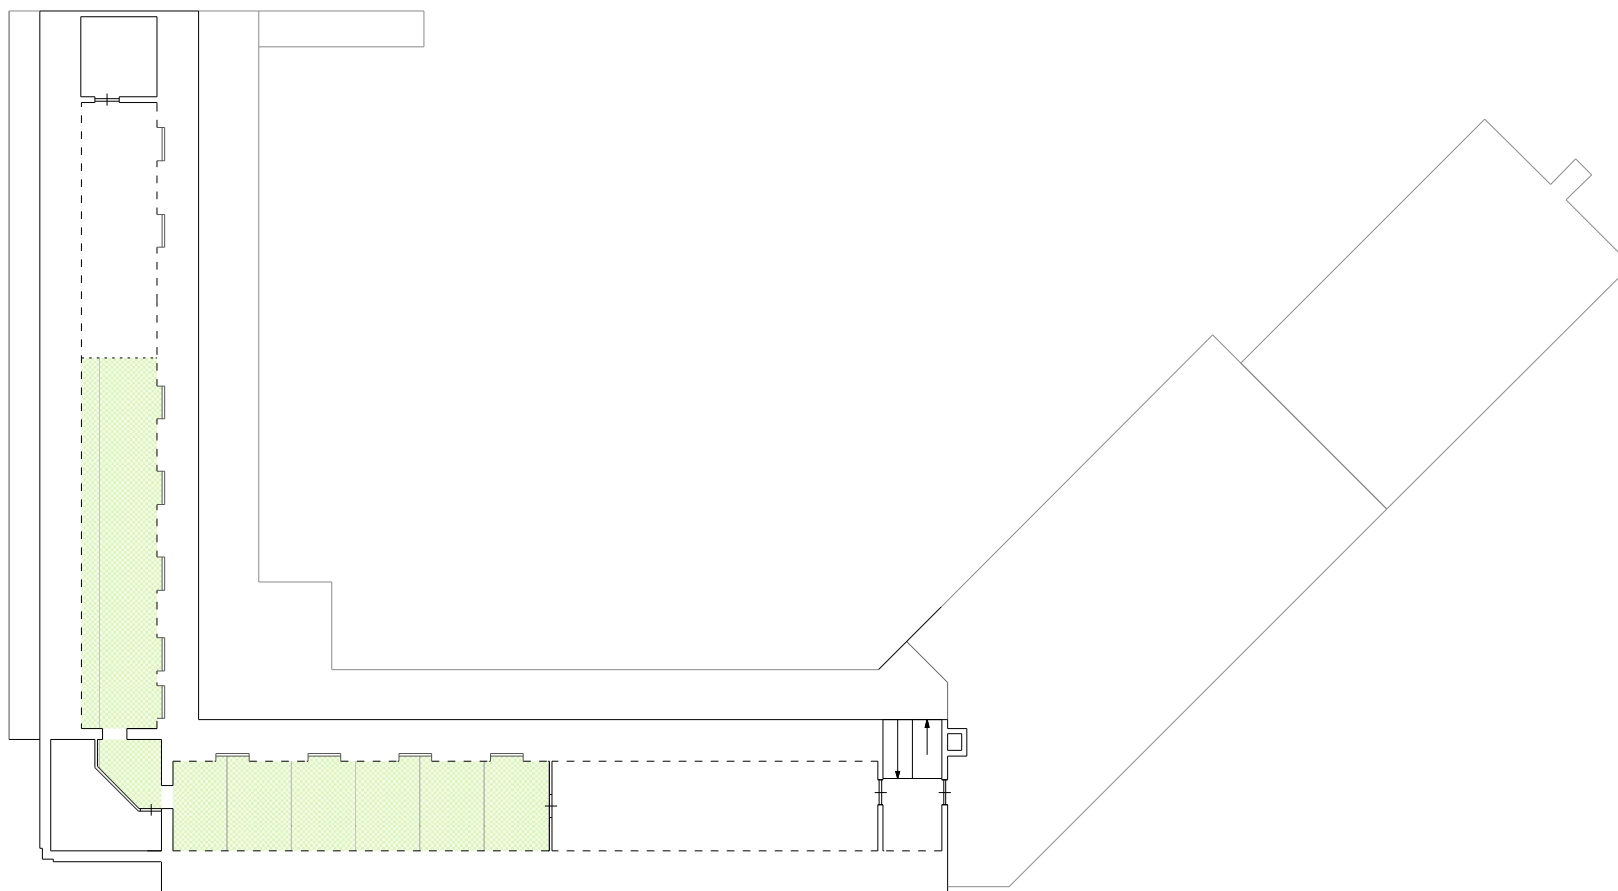

object: Cornelis Troostplein 23  
plaats: Amsterdam  
datum: 27 augustus 2012  
betreft: verhuurbare vloeroppervlakte  
VVO conform NEN 2580  
schaal: 1:300

AeQO Property Support BV | [www.aeqo.nl](http://www.aeqo.nl)

verhuurbare vloeroppervlakte

 VVO 104,9 m<sup>2</sup>

3e verdieping