


object: Wethouder Beversstraat 185
plaats: Enschede
datum: 12 januari 2009
betreft: verhuurbare oppervlakte
schaal: 1:350
AeQO telefoon 010 276 2711

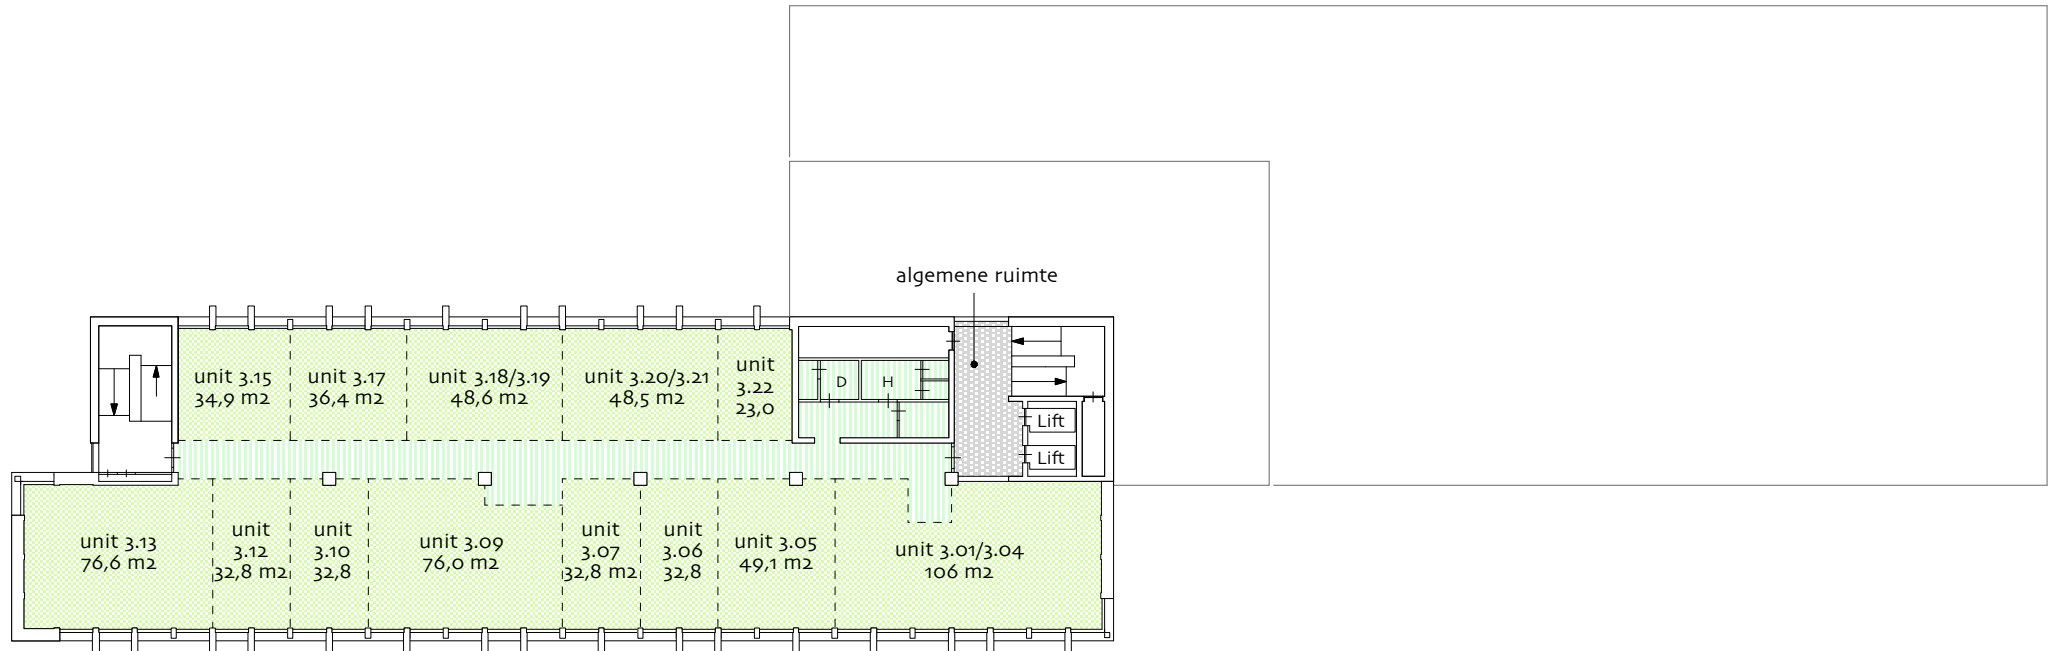

NB
de vermelde oppervlakten
zijn inclusief toerekening
van algemene ruimten

3e verdieping