


object: Wethouder Beversstraat 185  
plaats: Enschede  
datum: 12 januari 2009  
betreft: verhuurbare oppervlakte  
schaal: 1:350  
AeQO telefoon 010 276 2711

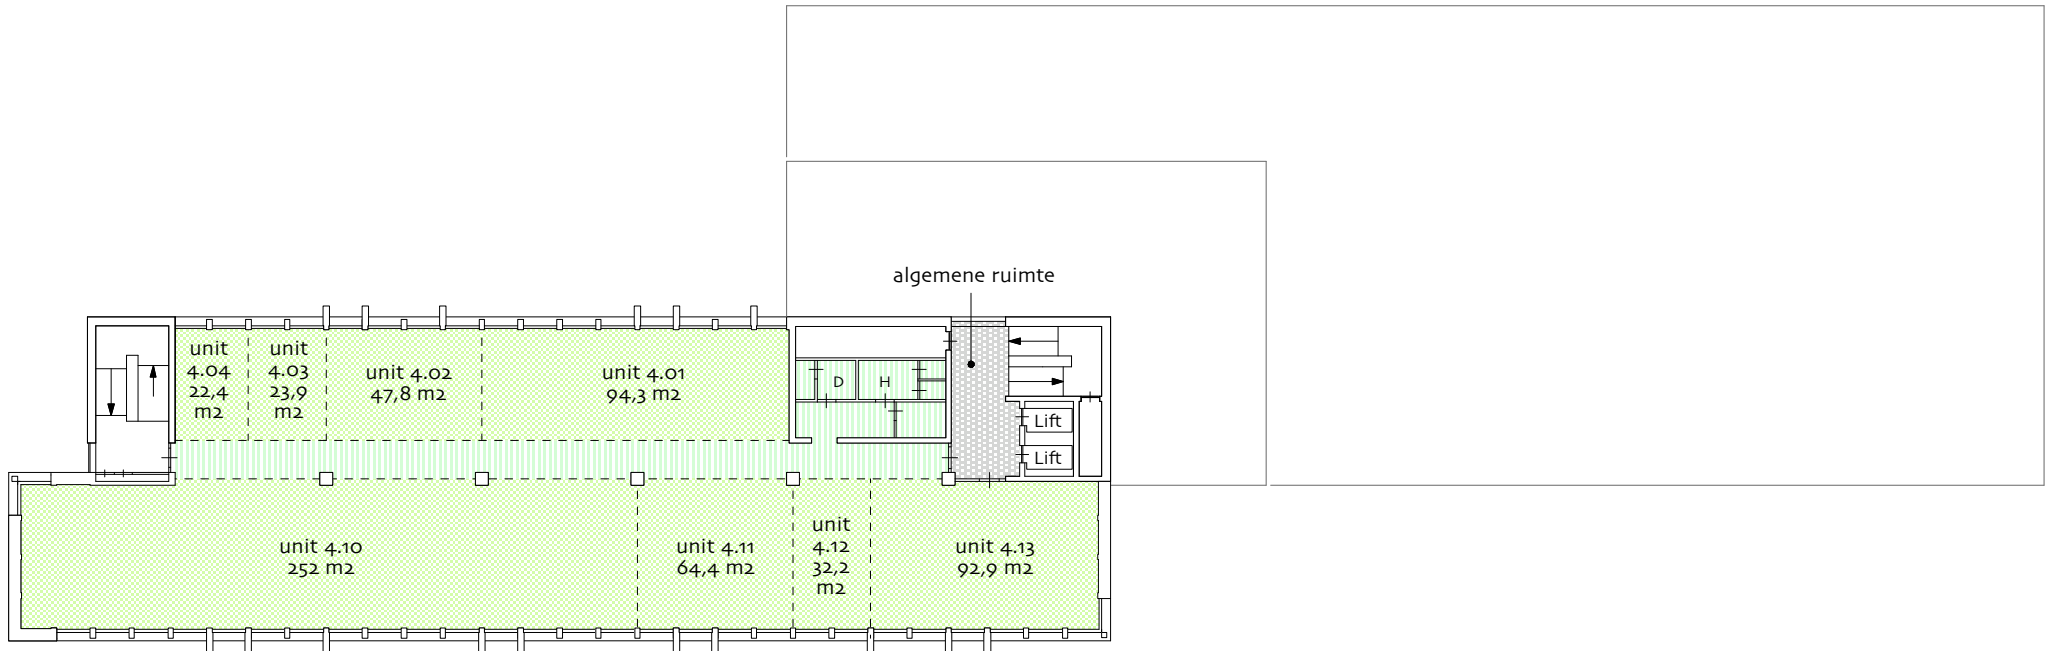

NB  
de vermelde oppervlakte  
is inclusief toerekening  
van algemene ruimte

4e verdieping